


Rev.	Descrizione	Data
------	-------------	------

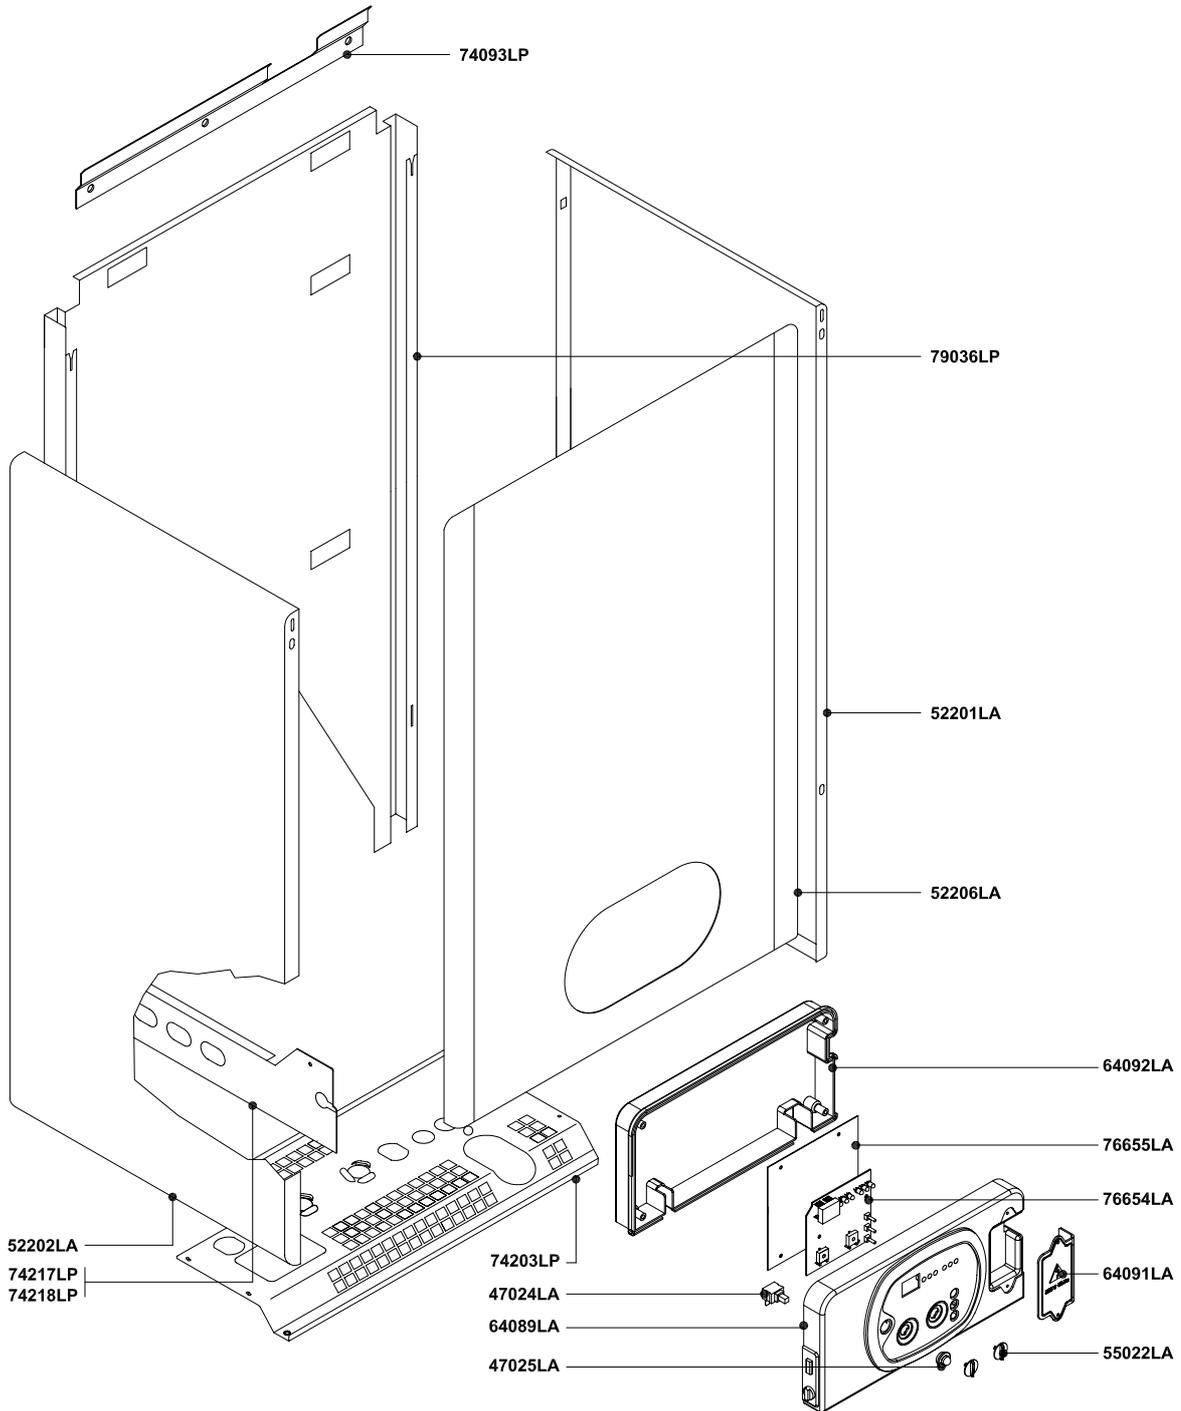


Pos.	Codice	Descrizione	U.M.	Q.ta'
		Oggetto:	Data: 15.10.2003	A011A432A231 metano
		Esplosione ricambi Caldaia a condensazione ad accumulo	Scala: ---	A011B432A231 G.P.L.
		COMPONENTI TELAIO + MANTELLO	Ufficio: tecnico	gas città
		Descrizione:	Disegnato:	aria prop.
		mod. RKA 25	Controllato:	gasolio
		<i>premiscelata - camera stagna</i>	Approvato:	Scheda n.: B0271_AA1
<small>DATI TECNICI E MISURE NON SONO IMPEGNATIVE. LA DITTA SI RISERVA IL DIRITTO DI EVENTUALI VARIAZIONI SENZA LO SBURGO DI PREAVVISO. DECLINIAMO OGNI RESPONSABILITÀ PER EVENTUALI INESATTEZZE CONTENUTE NEL PRESENTE OPUSCOLO. SE DOVUTE AD ERRORI DI STAMPA O DI TRASCRIZIONE, E+DE TUTTI I DIRITTI SONO RISERVATI. NESSUNA PARTE DI QUESTO DOCUMENTO PUÒ ESSERE RIPRODOTTA, MEMORIZZATA IN SISTEMI D'ARCHIVIO, O TRASMESSA IN QUALSIASI FORMA O MEZZO ELETTRONICO, MECCANICO, FOTOCOPIA, REGISTRAZIONE O ALTRI, SENZA LA PREVENTIVA AUTORIZZAZIONE SCRITTA DELLA DITTA.</small>				



Rev.
01

Descrizione
AGGIORNAMENTO IMPIANTO IDRICO


Data
03.11.2004

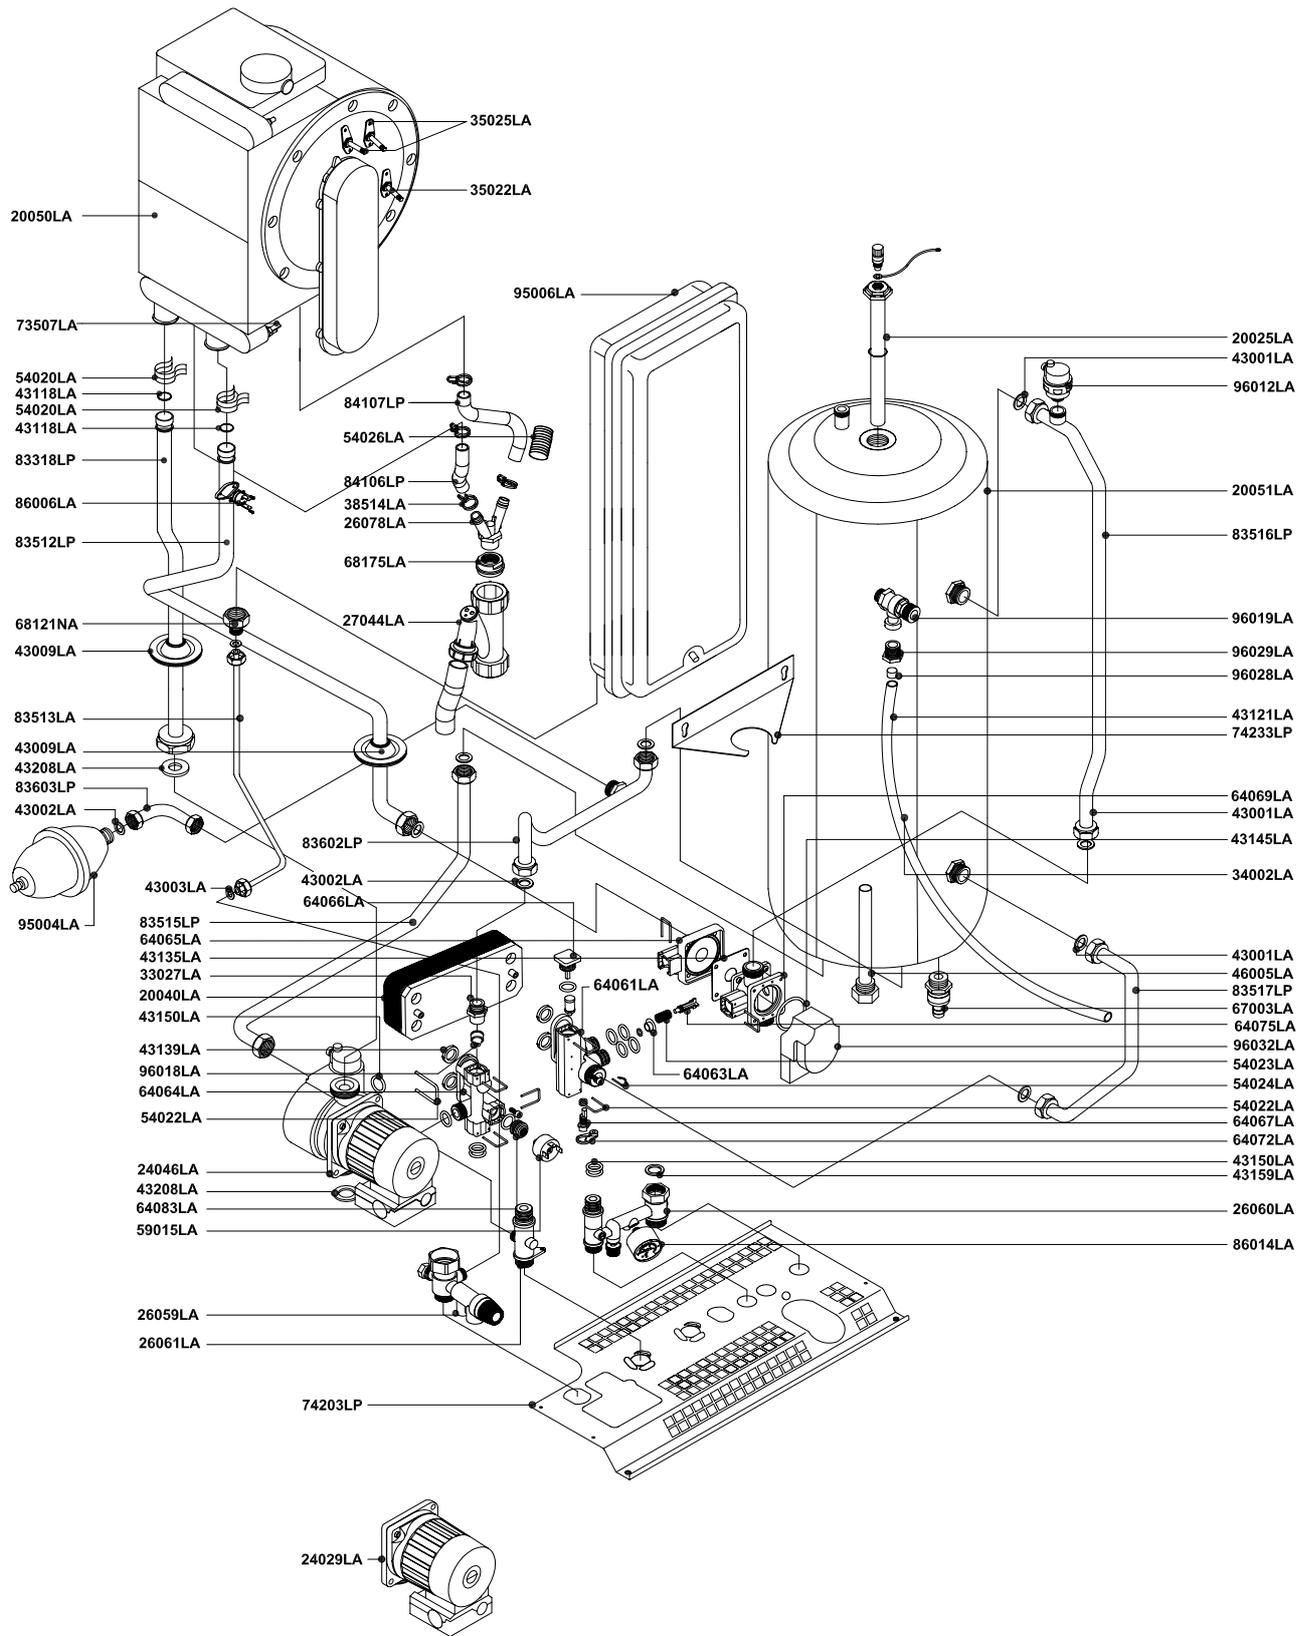

Pos.	Codice	Descrizione	U.M.	Q.ta'
		Oggetto:	Data: 03.11.2004	A011A432A231 metano
		Esplosi ricambi Caldaia a condensazione ad accumulo	Scala: --	A011B432A231 G.P.L.
		COMPONENTI IMPIANTO IDRICO	Ufficio: tecnico	gas città
		Descrizione:	Disegnato:	aria prop.
		mod. RKA 25	Controllato:	gasolio
		premiscelata - camera stagna	Approvato:	Scheda n.: B0272_AA2
<small>DATI TECNICI E MISURE NON SONO IMPEGNATIVE. LA DITTA SI RISERVA IL DIRITTO DI EVENTUALI VARIAZIONI SENZA DOBBLIO DI PREAVVISO. DECLINIAMO OGNI RESPONSABILITÀ PER EVENTUALI INESATTEZZE CONTENUTE NEL PRESENTE OPUSCOLO, SE DOVUTE AD ERRORI DI STAMPA O DI TRASCRIZIONE, E/O DE TUTTI I DIRITTI SONO RISERVATI. NESSUNA PARTE DI QUESTO DOCUMENTO PUÒ ESSERE RIPRODOTTA, MEMORIZZATA IN SISTEMI D'ARCHIVIO, O TRASMESSA IN QUALSIASI FORMA O MEZZO ELETTRONICO, MECCANICO, FOTOCOPIA, REGISTRAZIONE O ALTRO, SENZA LA PREVENTIVA AUTORIZZAZIONE SCRITTA DELLA DITTA.</small>				





Rev.	Descrizione	Data
------	-------------	------


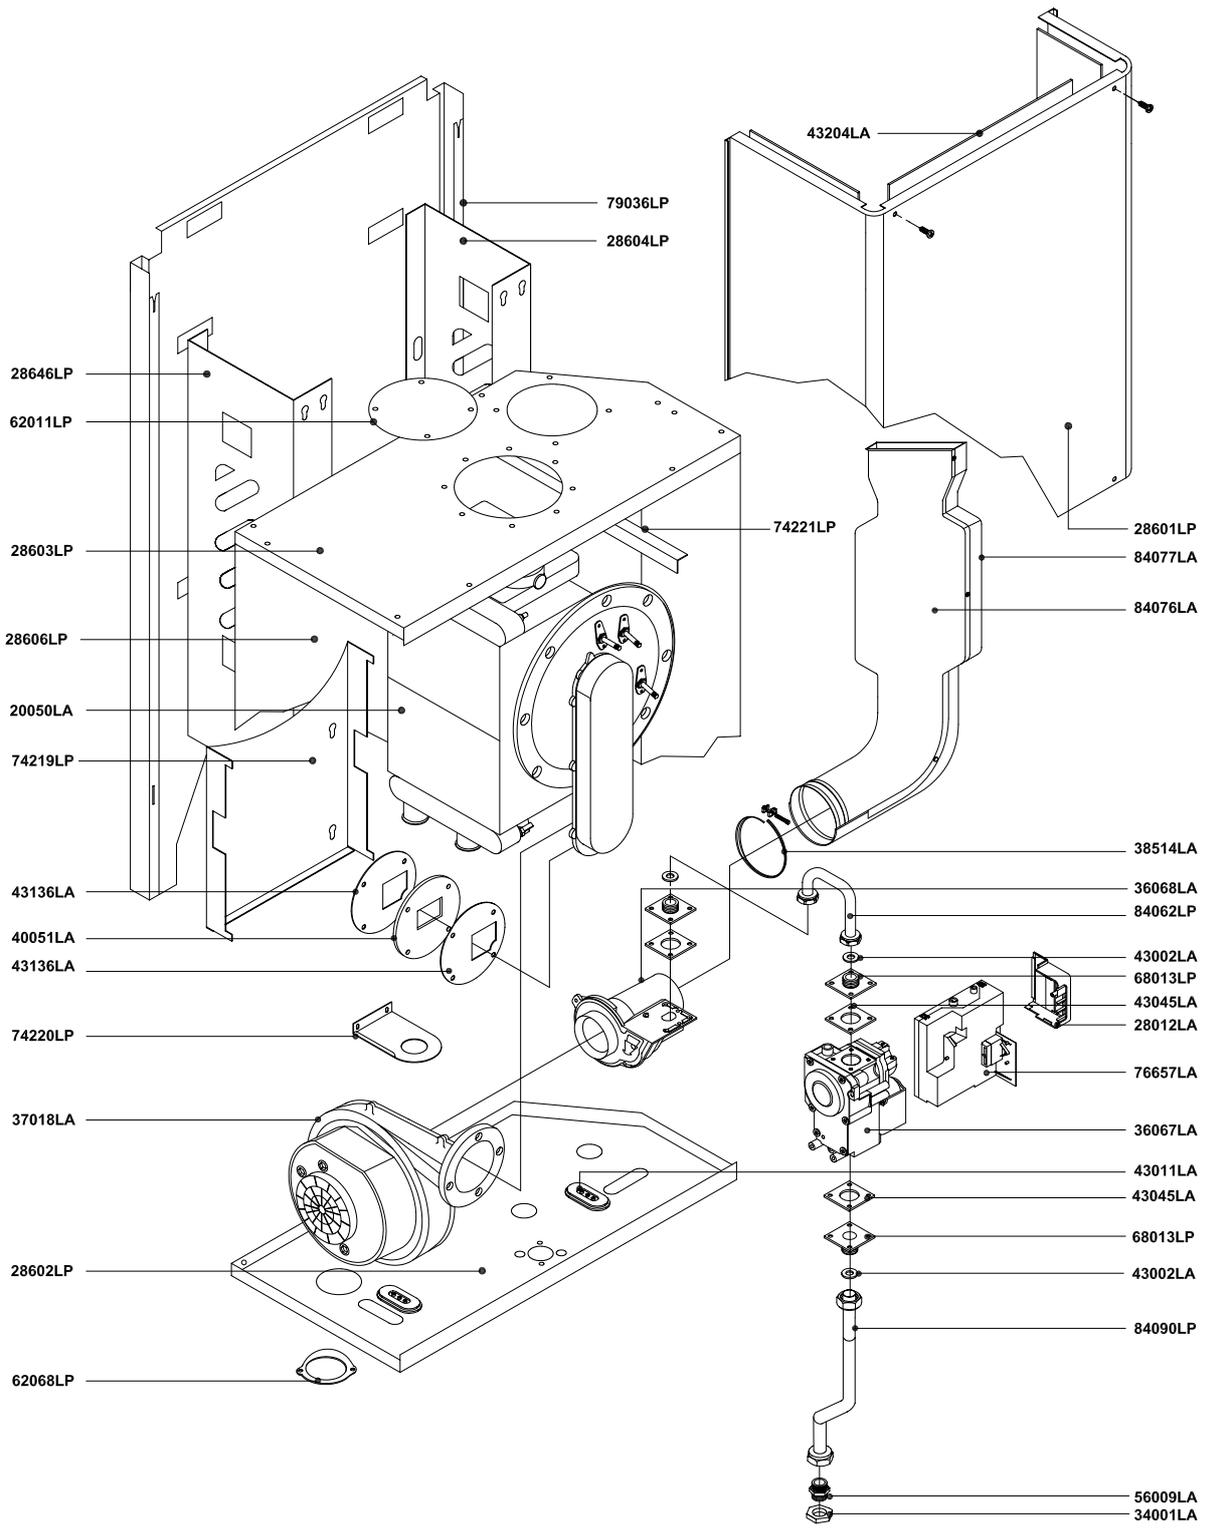


Pos.	Codice	Descrizione	U.M.	Q.ta'
		Oggetto:	Data: 15.10.2003	A011A432A231 metano
		Esploso ricambi Caldaia a condensazione ad accumulo	Scala: --	A011B432A231 G.P.L.
		COMPONENTI IMPIANTO TERMICO	Ufficio: tecnico	gas città
		Descrizione:	Disegnato:	aria prop.
		mod. RKA 25	Controllato:	gasolio
		premiscelata - camera stagna	Approvato:	Scheda n.: B0273_AA1
<small>DATI TECNICI E MISURE NON SONO IMPEGNATIVE. LA DITTA SI RISERVA IL DIRITTO DI EVENTUALI VARIAZIONI SENZA LO SBURGO DI PREAVVISO. DECLINIAMO OGNI RESPONSABILITÀ PER EVENTUALI INESATTEZZE CONTENUTE NEL PRESENTE OPUSCOLO. SE DOVUTE AD ERRORI DI STAMPA O DI TRASCRIZIONE, E/O DE TUTTI I DIRITTI SONO RISERVATI. NESSUNA PARTE DI QUESTO DOCUMENTO PUÒ ESSERE RIPRODOTTA, MEMORIZZATA IN SISTEMI D'ARCHIVIO, O TRASMESSA IN QUALSIASI FORMA O MEZZO ELETTRONICO, MECCANICO, FOTOCOPIA, REGISTRAZIONE O ALTRO, SENZA LA PREVENTIVA AUTORIZZAZIONE SCRITTA DELLA DITTA.</small>				





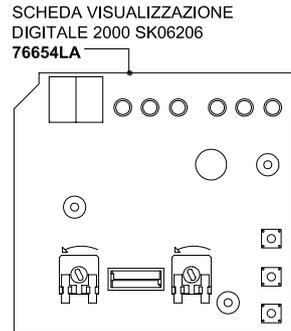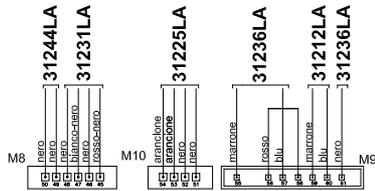


SCHEDA MODULAZIONE CVI-M SM 20015 COD. 76655LA

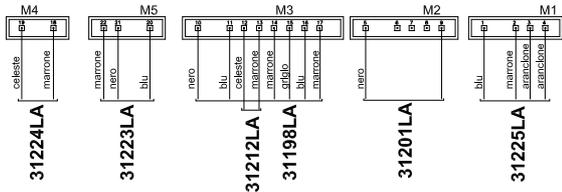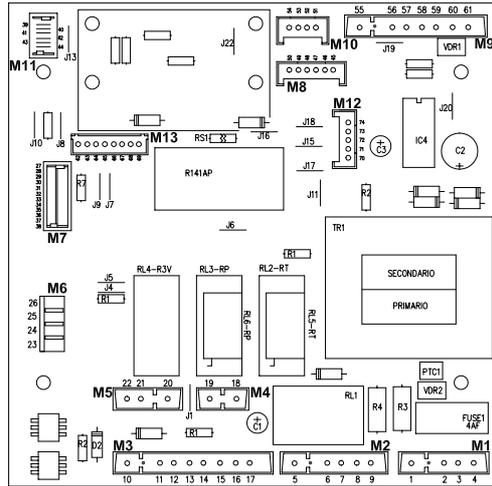

SCHEDA MODULAZIONE ELETTROVENTILATORE
SK11001 COD. 76658LA

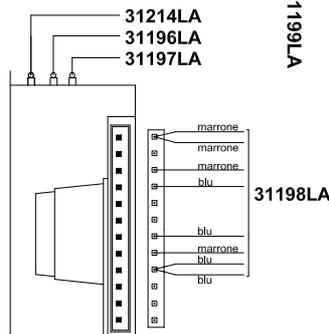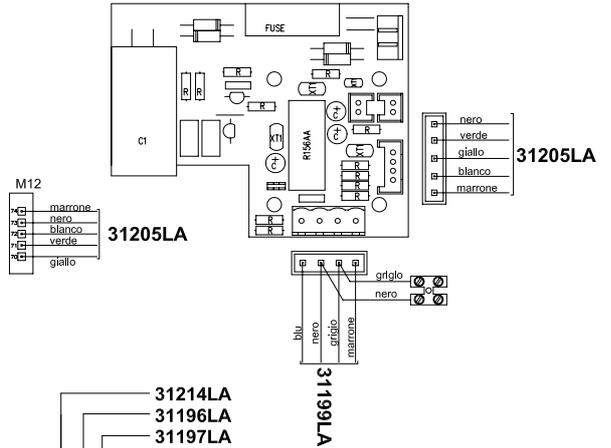

SCHEDA ACCENSIONE ELETTRICA
S4565QM1012 COD. 76657LA

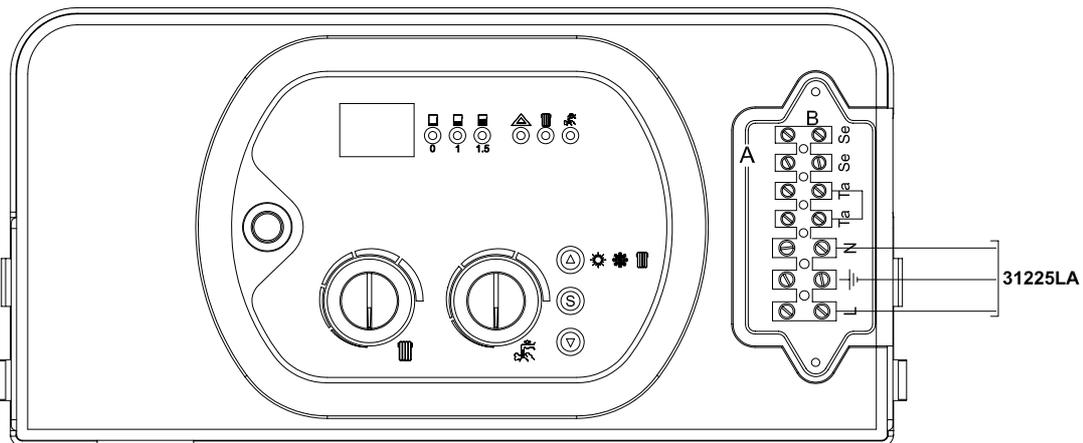

Pos.	Codice	Descrizione	U.M.	Q.ta'
 RADIANT BRUCIATORI S.p.A.		Oggetto: Esploso ricambi Caldaia a condensazione ad accumulo COMPONENTI IMPIANTO ELETTRICO		
		Descrizione: mod. RKA 25 premiscelata - camera stagna		
		Data: 15.10.2003	A011A432A231	metano
		Scala: --	A011B432A231	G.P.L.
		Ufficio: tecnico	Codice n.:	gas città
		Disegnato:		aria prop.
		Controllato:		gasolio
		Approvato:	Scheda n.:	B0274_AA1
DATI TECNICI E MISURE NON SONO IMPEGNATIVE. LA DITTA SI RISERVA IL DIRITTO DI EVENTUALI VARIAZIONI SENZA COSEGUO DI PREAVVISO. DECLINAMO OGNI RESPONSABILITÀ PER EVENTUALI INESATTEZZE CONTENUTE NEL PRESENTE OPUSCOLO. SE DOVUTE AD ERRORI DI STAMPA O DI TRASCRIZIONE, E/O DE TUTTI I DIRITTI SONO RISERVATI. NESSUNA PARTE DI QUESTO DOCUMENTO PUÒ ESSERE RIPRODOTTA, MEMORIZZATA IN SISTEMI D'ARCHIVIO, O TRASMESSA IN QUALSIASI FORMA O MEZZO ELETTRONICO, MECCANICO, FOTOCOPIA, REGISTRAZIONE O ALTRA, SENZA LA PREVENTIVA AUTORIZZAZIONE SCRITTA DELLA DITTA.				