


Rev.	Descrizione	Data
------	-------------	------

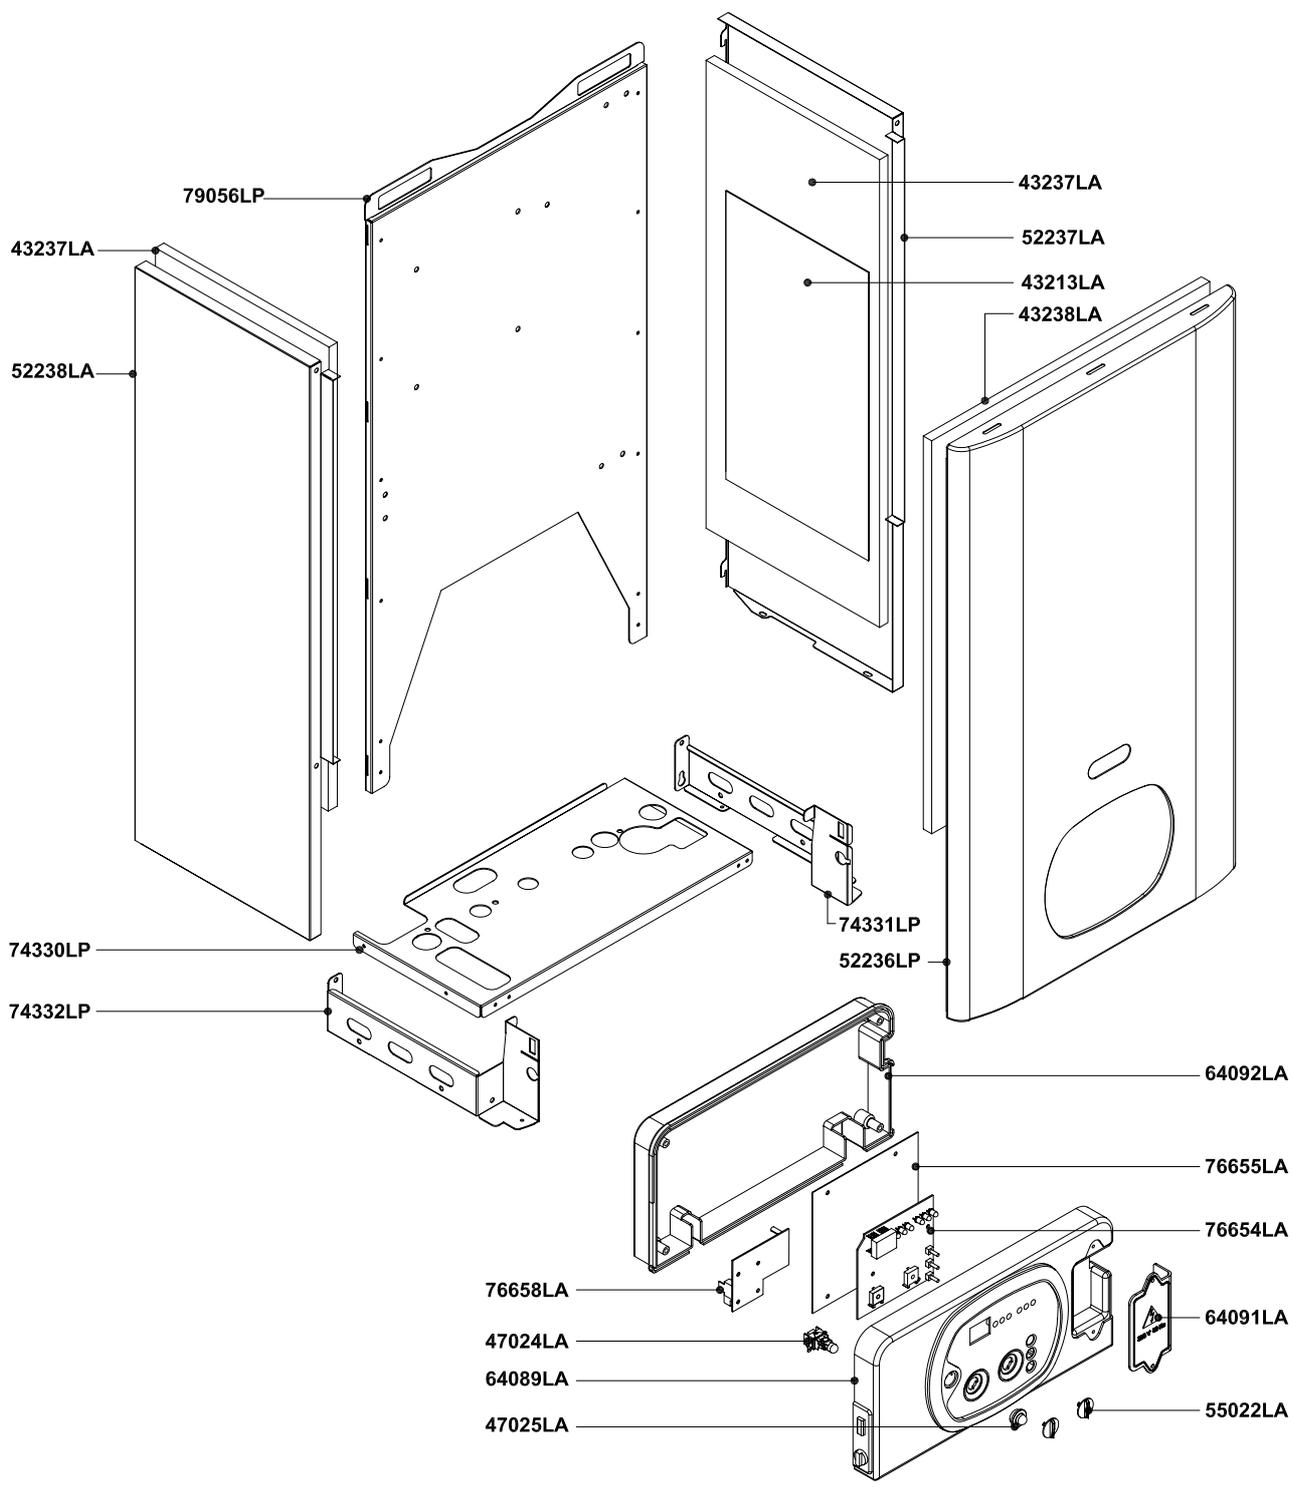


Pos.	Codice	Descrizione	U.M.	Q.ta'
		Oggetto:	Data: 17.06.05	A011A232C201 metano
		<b>Esplosione ricambi Caldaia a condensazione istantanea</b>	Scala: ---	A011B232C201 G.P.L.
		<b>COMPONENTI TELAIO E MANTELLO</b>	Ufficio: tecnico	gas città
		Descrizione:	Disegnato:	aria prop.
		<b>mod. RKR 25</b>	Controllato:	gasolio
		<i>premiscelata - camera stagna</i>	Approvato:	Scheda n.: <b>B0447_AA1</b>
<small>DATI TECNICI E MISURE NON SONO IMPEGNATIVE. LA DITTA SI RISERVA IL DIRITTO DI EVENTUALI VARIAZIONI SENZA DOVERNE PREAVVISO. DECLINAMO OGNI RESPONSABILITÀ PER EVENTUALI INESATTEZZE CONTENUTE NEL PRESENTE OPUSCOLO. SE DOVUTE AD ERRORI DI STAMPA O DI TRASCRIZIONE, E/O DE TUTTI I DIRITTI SONO RISERVATI. NESSUNA PARTE DI QUESTO DOCUMENTO PUÒ ESSERE RIPRODOTTA, MEMORIZZATA IN SISTEMI D'ARCHIVIO, O TRASMESSA IN QUALSIASI FORMA O MEZZO ELETTRONICO, MECCANICO, FOTOCOPIA, REGISTRAZIONE O ALTRO, SENZA LA PREVENTIVA AUTORIZZAZIONE SCRITTA DELLA DITTA.</small>				

Rev.

Descrizione


Data

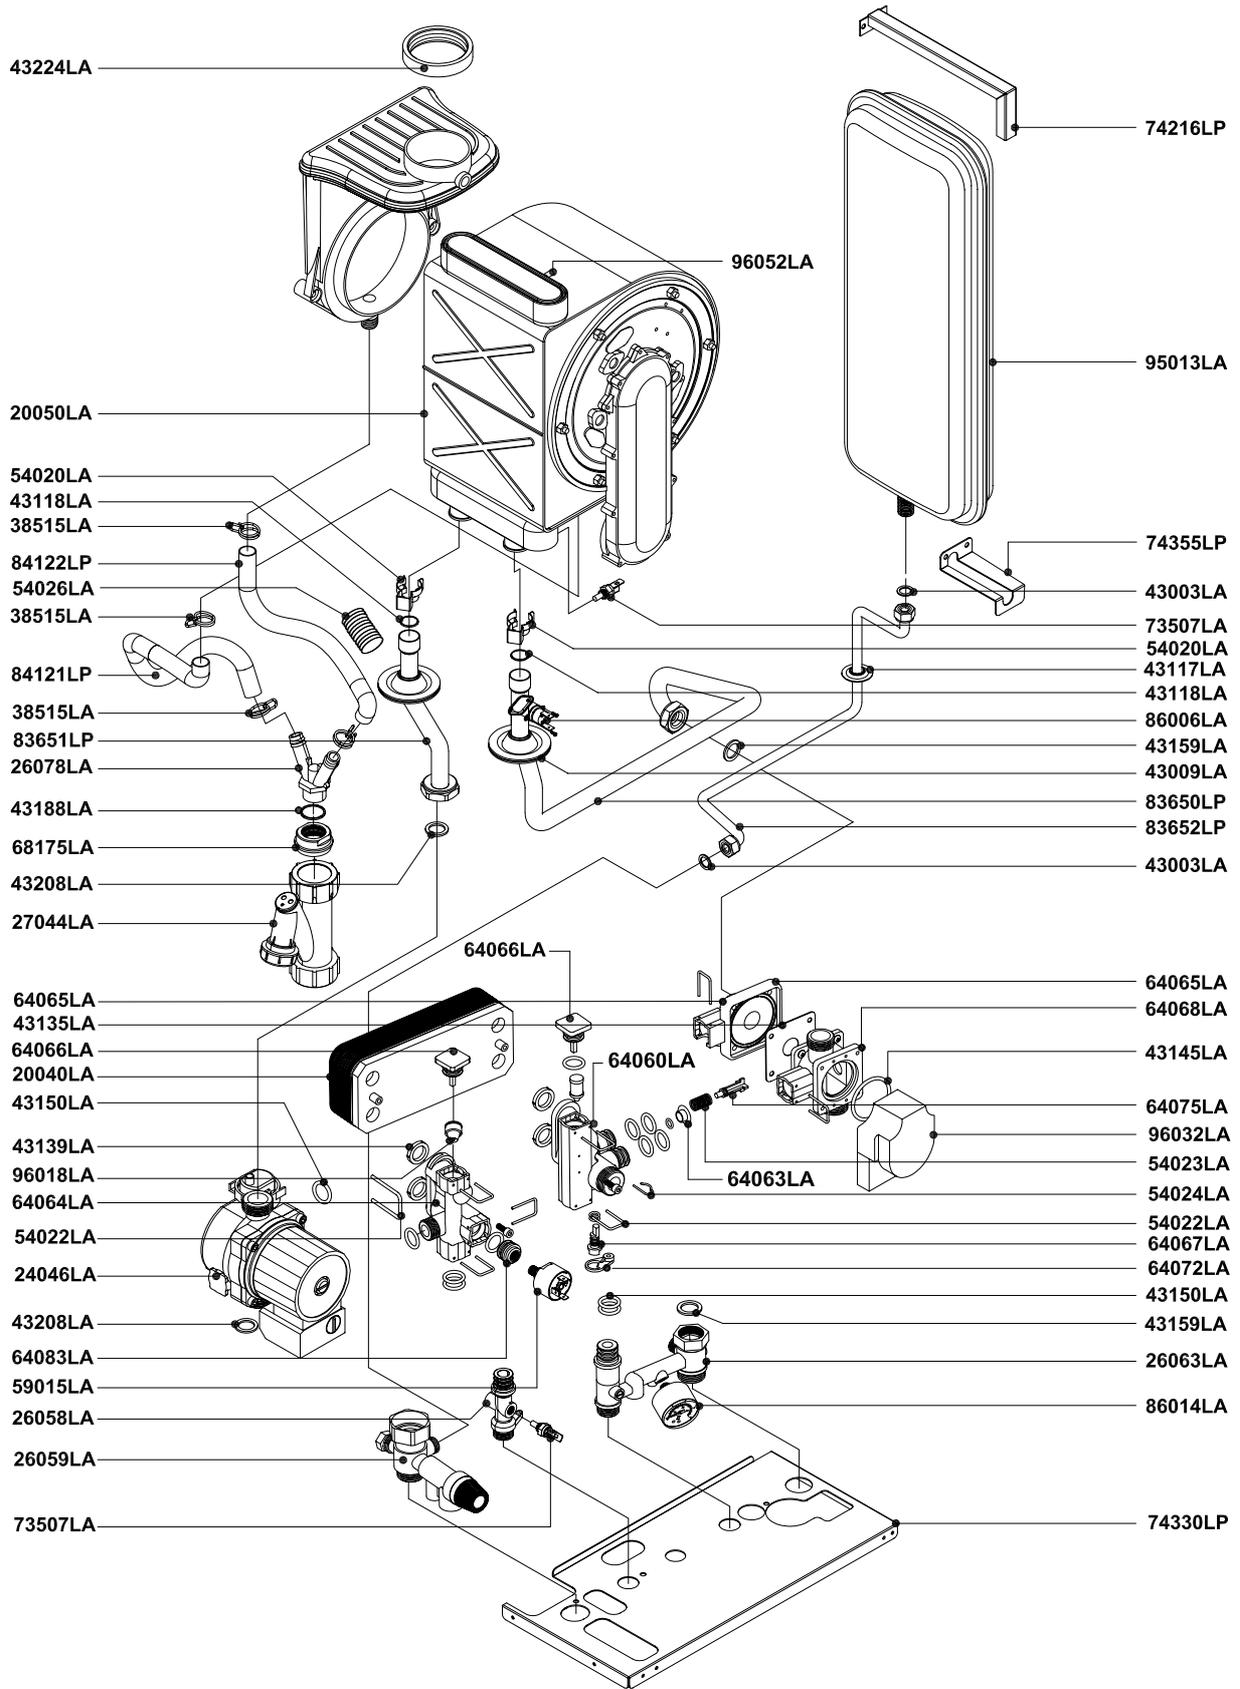

Pos.	Codice	Descrizione	U.M.	Q.ta'
		Oggetto:		
		<b>Esplosione ricambi Caldaia a condensazione istantanea</b>		
		<b>COMPONENTI IMPIANTO IDRICO</b>		
		Descrizione:		
		<b>mod. RKR 25</b>		
		<i>premiscelata - camera stagna</i>		
			Data: 13.06.05	A011A232C201 metano
			Scala: ---	A011B232C201 G.P.L.
			Ufficio: tecnico	gas città
			Disegnato:	aria prop.
			Controllato:	gasolio
			Approvato:	
			Scheda n.:	<b>B0448_AA1</b>

TUTTI I DIRITTI SONO RISERVATI. NESSUNA PARTE DI QUESTO DOCUMENTO PUO' ESSERE RIPRODOTTA, MEMORIZZATA IN SISTEMI D'ARCHIVIO, O TRASMESSA IN QUALSIASI FORMA O MEZZO ELETTRONICO, MECCANICO, FOTOCOPIA, REGISTRAZIONE O ALTRI, SENZA LA PREVENTIVA AUTORIZZAZIONE SCRITTA DELLA DITTA.

Rev.	Descrizione	Data
------	-------------	------

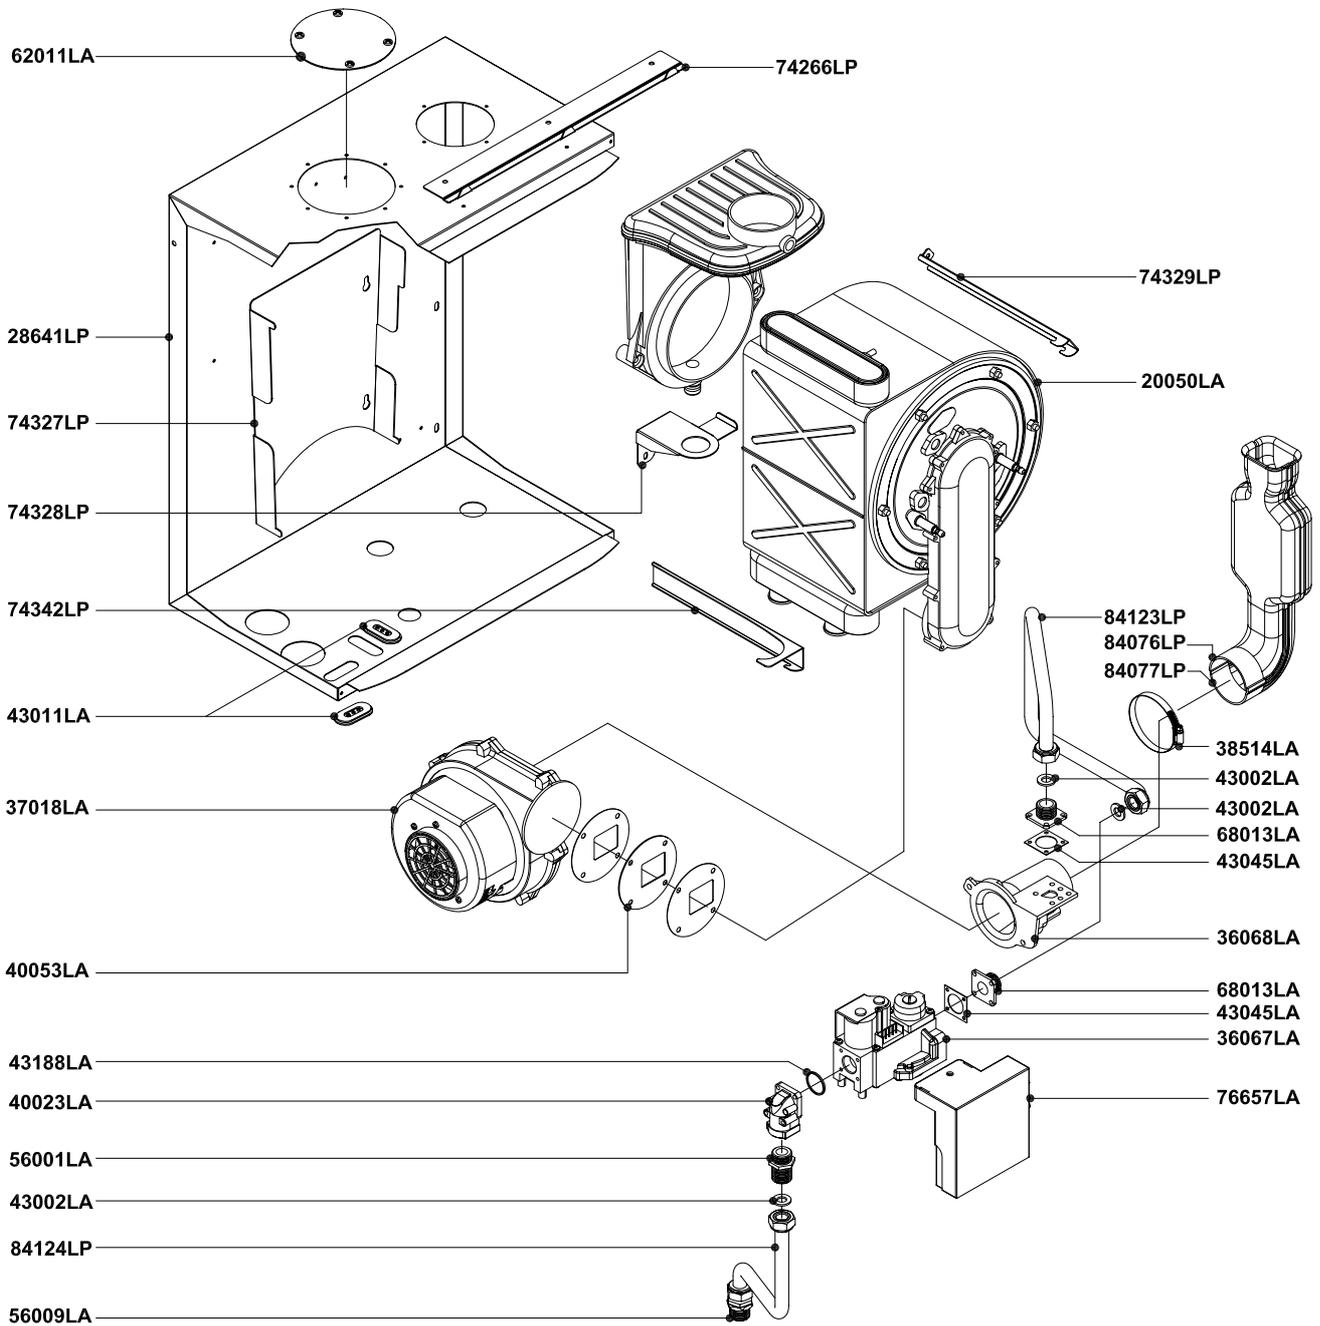


Pos.	Codice	Descrizione	U.M.	Q.ta'
		Oggetto:	Data: 17.06.05	A011A232C201 metano
		<b>Esplosione ricambi Caldaia a condensazione istantanea</b>	Scala: ---	A011B232C201 G.P.L.
		<b>COMPONENTI IMPIANTO TERMICO</b>	Ufficio: tecnico	gas città
		Descrizione:	Disegnato:	aria prop.
		<b>mod. RKR 25</b>	Controllato:	gasolio
		<i>premiscelata - camera stagna</i>	Approvato:	Scheda n.: <b>B0449_AA1</b>
<small>DATI TECNICI E MISURE NON SONO IMPEGNATIVE. LA DITTA SI RISERVA IL DIRITTO DI EVENTUALI VARIAZIONI SENZA LO SBURGO DI PREAVVISO. DECLINIAMO OGNI RESPONSABILITÀ PER EVENTUALI INESATTEZZE CONTENUTE NEL PRESENTE OPUSCOLO. SE DOVUTE AD ERRORI DI STAMPA O DI TRASCRIZIONE, E/O DE TUTTI I DIRITTI SONO RISERVATI. NESSUNA PARTE DI QUESTO DOCUMENTO PUÒ ESSERE RIPRODOTTA, MEMORIZZATA IN SISTEMI D'ARCHIVIO, O TRASMESSA IN QUALSIASI FORMA O MEZZO ELETTRONICO, MECCANICO, FOTOCOPIA, REGISTRAZIONE O ALTRI, SENZA LA PREVENTIVA AUTORIZZAZIONE SCRITTA DELLA DITTA.</small>				




Rev.

Descrizione


Data

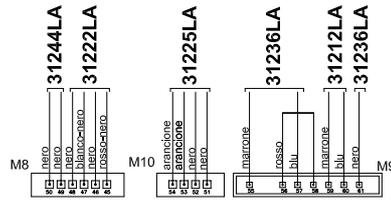





SCHEDA VISUALIZZAZIONE  
DIGITALE 2000 SK06206  
76654LA

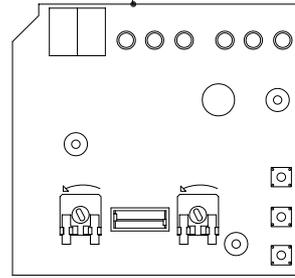

SCHEDA MODULAZIONE CVI-M SM 20015 COD. 76655LA

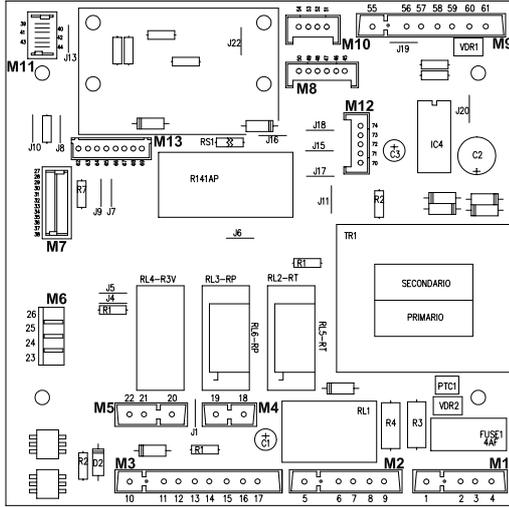

SCHEDA MODULAZIONE ELETTROVENTILATORE  
SK11001 COD. 76658LA

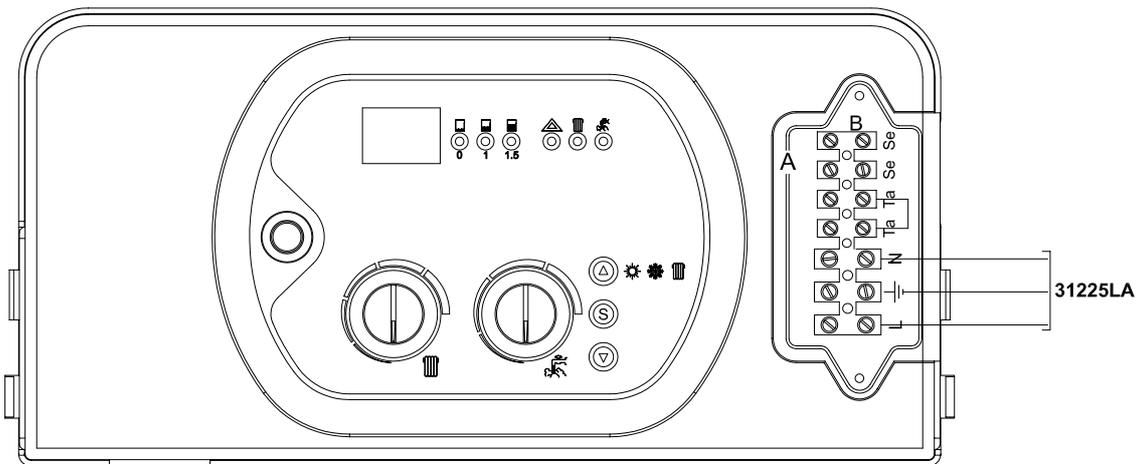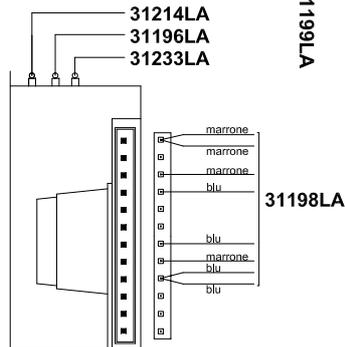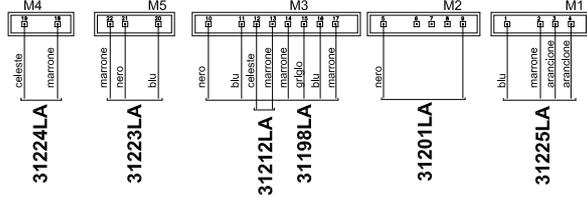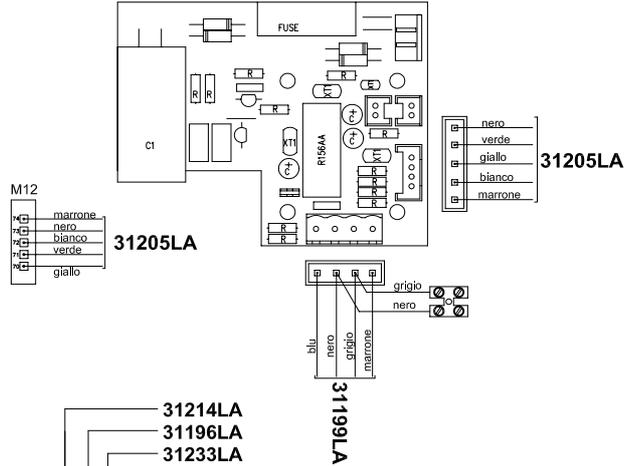

Pos.	Codice	Descrizione	U.M.	Q.ta'
		Oggetto: <b>Esploso ricambi Caldaia a condensazione istantanea</b> <b>COMPONENTI IMPIANTO ELETTRICO</b>		
		Descrizione: <b>mod. RKR 25</b> <b>premiscelata - camera stagna</b>		
		Data: 17.06.05	A011A232C201	metano
		Scala: --	A011B232C201	G.P.L.
		Ufficio: tecnico		gas città
		Disegnato:		aria prop.
		Controllato:		gasolio
		Approvato:	Scheda n.:	<b>B0450_AA1</b>

DATI TECNICI E MISURE NON SONO IMPEGNATIVE. LA DITTA SI RISERVA IL DIRITTO DI EVENTUALI VARIAZIONI SENZA COSEBUO DI PREAVVISO, DECLINANDO OGNI RESPONSABILITÀ PER EVENTUALI INESATTEZZE CONTENUTE NEL PRESENTE OPUSCOLO. SE DOVUTE AD ERRORI DI STAMPA O DI TRASCRIZIONE, E/O DE  
TUTTI I DIRITTI SONO RISERVATI. NESSUNA PARTE DI QUESTO DOCUMENTO PUÒ ESSERE RIPRODOTTA, MEMORIZZATA IN SISTEMI PARCOPIA, O TRASMESSA IN QUALSIASI FORMA O MEZZO ELETTRONICO, MECCANICO, FOTOCOPIA, REGISTRAZIONE O ALTRO, SENZA LA PREVENTIVA AUTORIZZAZIONE SCRITTA DELLA DITTA.